


Signalisationsplan

Objekt: Primarschule Ebenholz
Bauherr: Gemeinde Vaduz
Architekt: ARGE Alex Buob AG / Bau-Data AG

Situation 1:500

Legende

- Trottoir Sperrung
- Baustelleneinfahrt

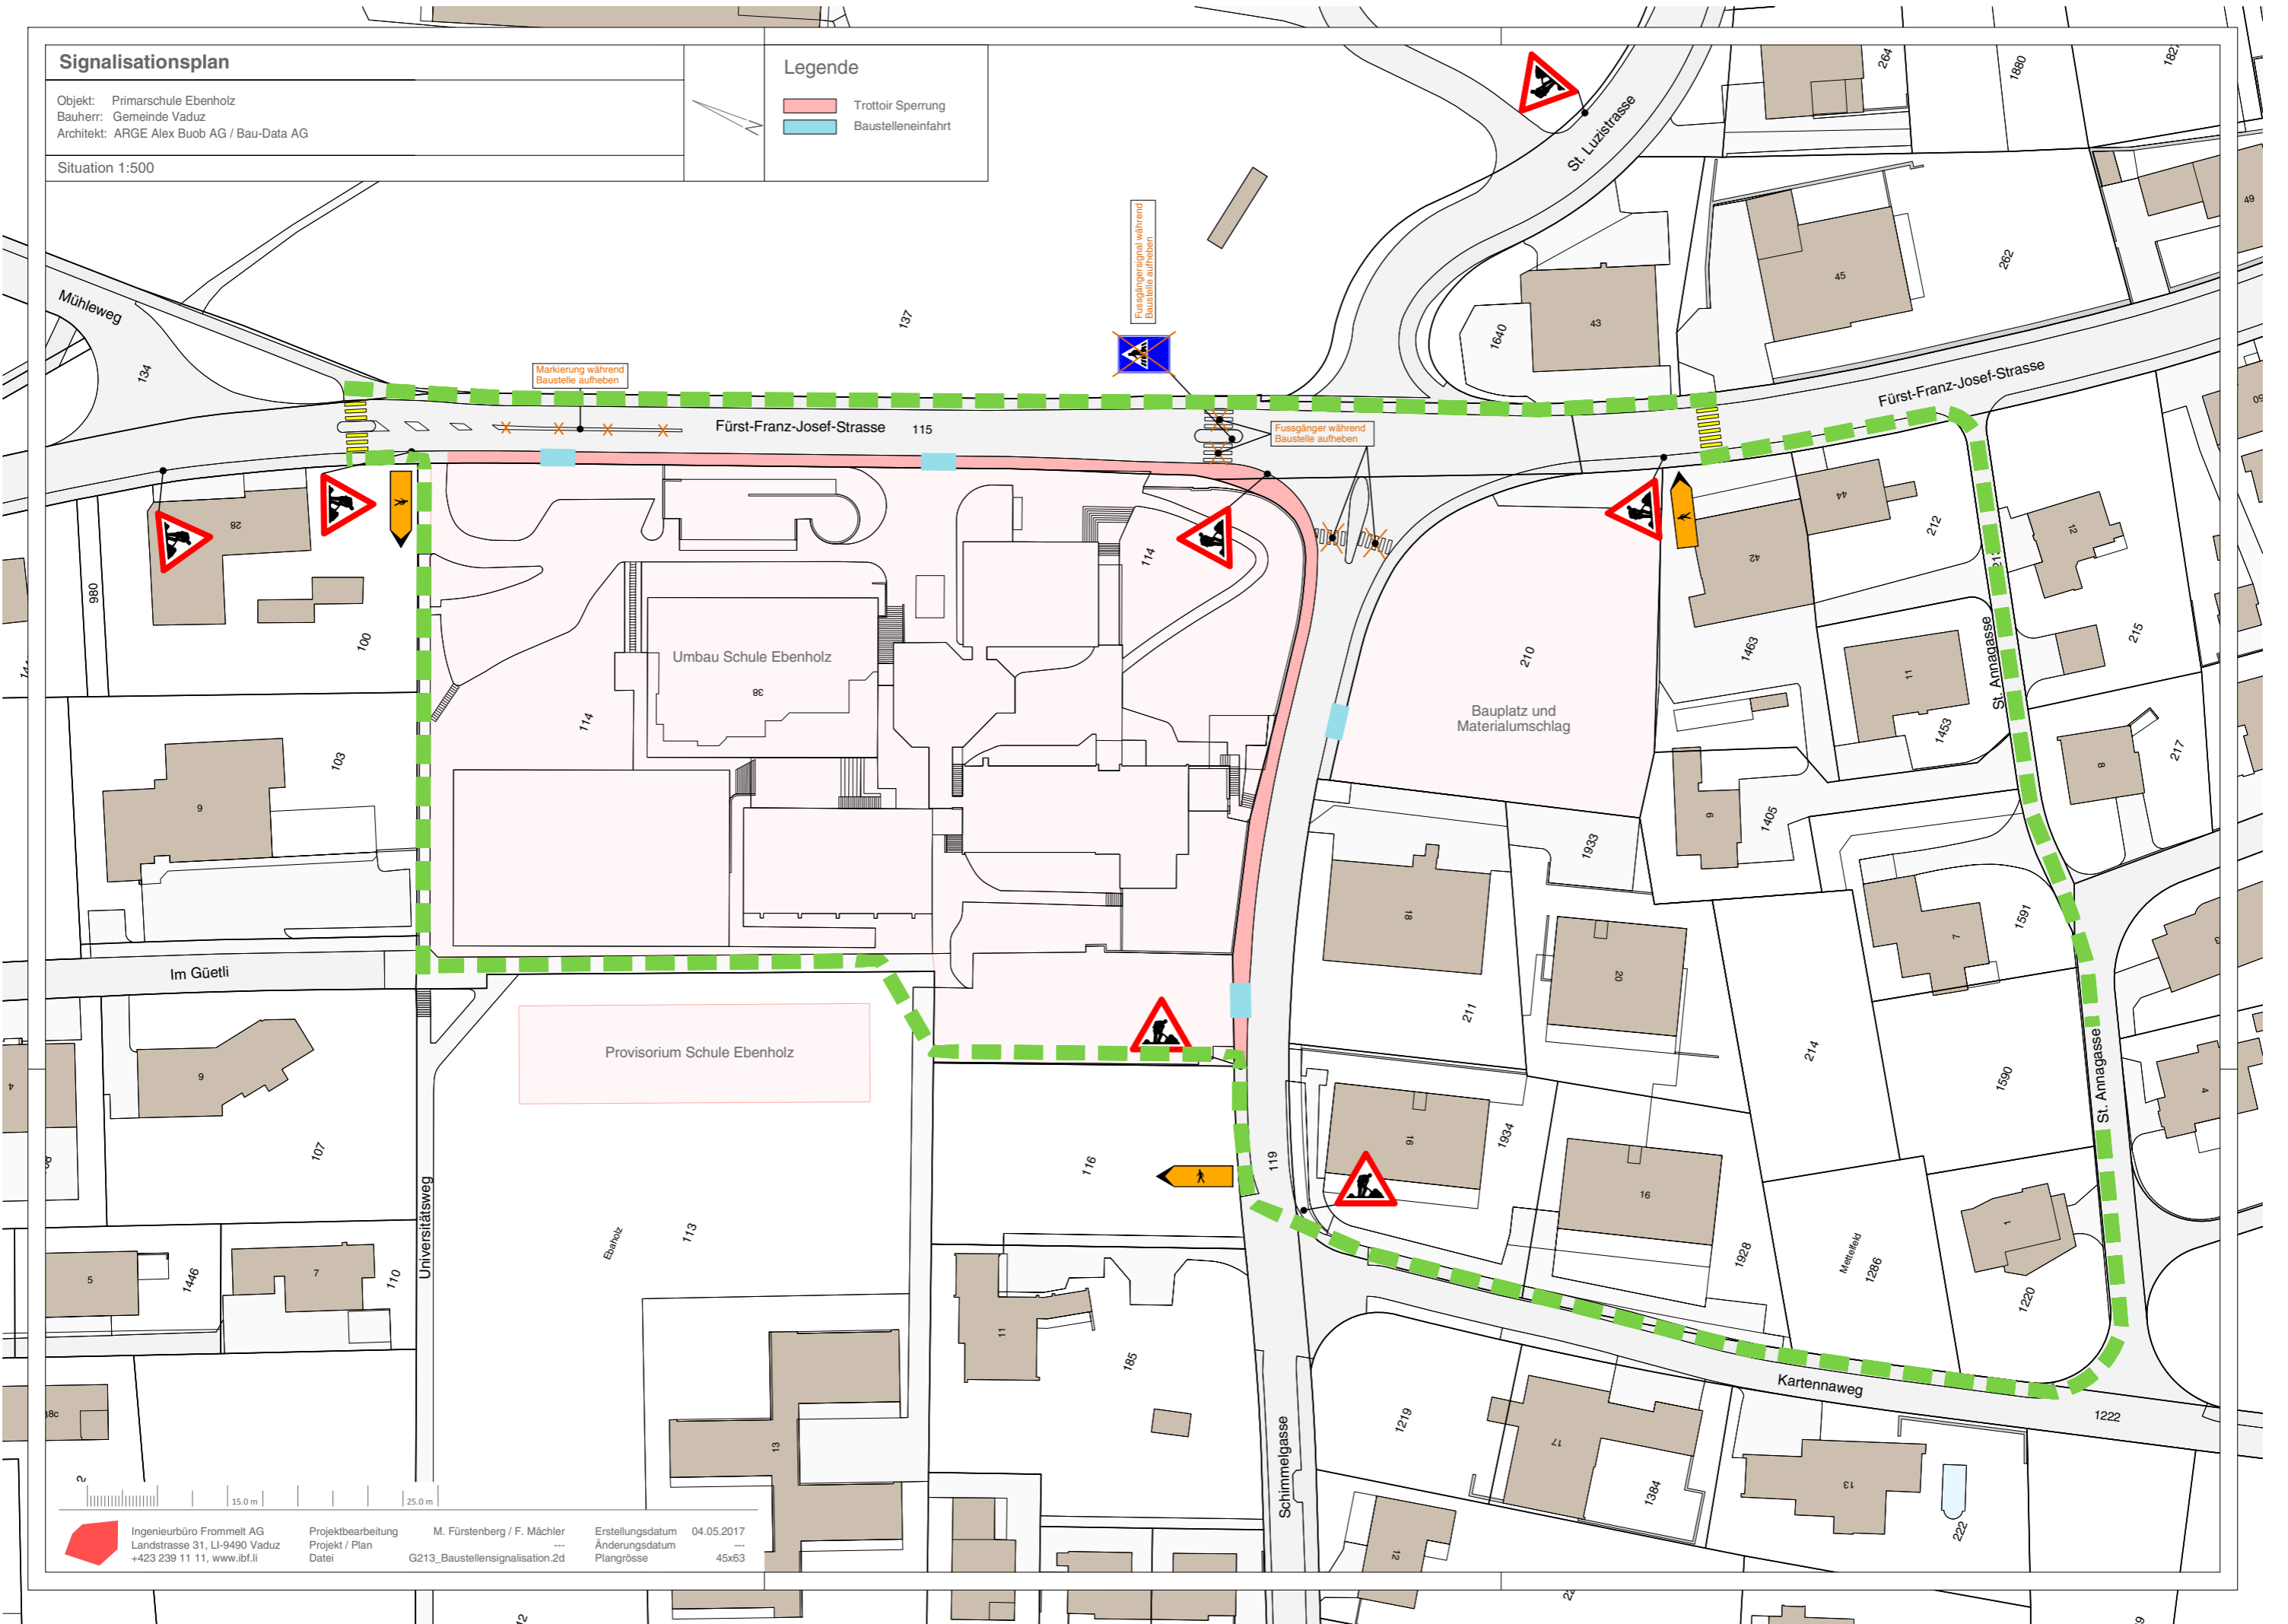

Ingenieurbüro Frommelt AG
Landstrasse 31, LI-9490 Vaduz
+423 239 11 11, www.ibf.li

Projektbearbeitung M. Fürstenberg / F. Mächler
Projekt / Plan ---
Datei G213_Baustellensignalisation.2d

Erstellungsdatum 04.05.2017
Änderungsdatum ---
Plangrösse 45x63